


## PLANS DE SITUATION



Echelle : 1/5000

## PLAN CADASTRALE

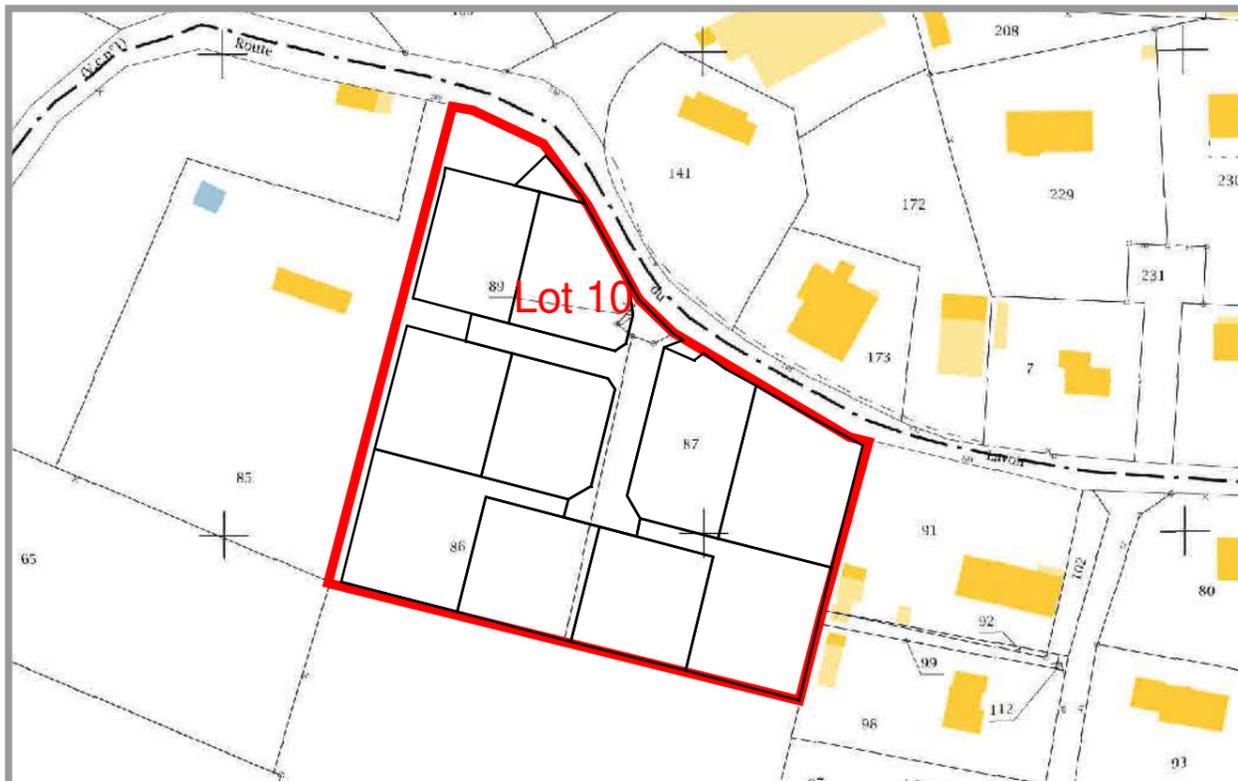

Echelle : 1/1500

COMMUNE DE GENNEVILLE  
Adresse : Le Village Cocagne

## PLAN DE COMMERCIALISATION


Lot n°10  
Terrain cadastré Section ZC n°89 - 115 - 116

**IDÉAME**  
Aménageur du territoire

R.C.S ROUEN n° 502 472 111  
25 Rue Edmond Labbé  
76 190 YVETOT  
email : [contact@ideame.fr](mailto:contact@ideame.fr)  
Tel : 06 80 78 14 58



PHASE	DATE D'INTERVENTION	ECHELLE	ETABLI PAR	REFERENCE
PC	28/05/2019	1/250 <sup>ème</sup>	M.V. / C.Q.	REF
DATE	INDICE	MODIFICATIONS		
28/05/2019	A	Etablissement du document		

# LEGENDE :

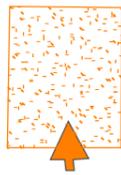

Position des entrées charretières indicative


NOTA : Les positions des réseaux et de la voirie indiquées sur ce plan proviennent des plans du permis d'aménager et peuvent être modifiées.

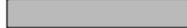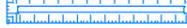- |   |     |                                    |   |                                   |
|---|-----|------------------------------------|---|-----------------------------------|
|    | TEL | Réseau France Télécom              |  | Plaque Télécom individuelle       |
|    | REP | Réseau adduction eau potable       |  | Compteur d'eau potable individuel |
|    | BT  | Réseau électricité basse tension   |  | Compteur électrique individuel    |
|    | EU  | Réseau eaux usées gravitaire       |  | Regard eau usée individuel        |
|    | EP  | Réseau eaux pluviales gravitaires  |   |                                   |
|  |     | Voirie : Enrobé noir               |   |                                   |
|  |     | Noue de gestion des eaux pluviales |   |                                   |
|  |     | Zone non aedificandi               |   |                                   |
|  |     | Zone non constructible             |   |                                   |

NOTA : Les côtes antymétriques indiquées sur ce plan proviennent du relevé AVANT travaux, il est donc IMPERATIF de procéder à un relevé topographique du terrain avant tous projets de constructions.

NOTA : Les limites et superficies indiquées sur ce plan ne seront définitive qu'après obtention de la numérotation cadastrale et accords des propriétaires voisins.

NOTA : - Planimétrie : système rattachée à la projection LAMBERT 93 (CC49) par GPS,  
- Altimétrie : système rattachée au N.G.F. (système I.G.N. 69) par GPS.

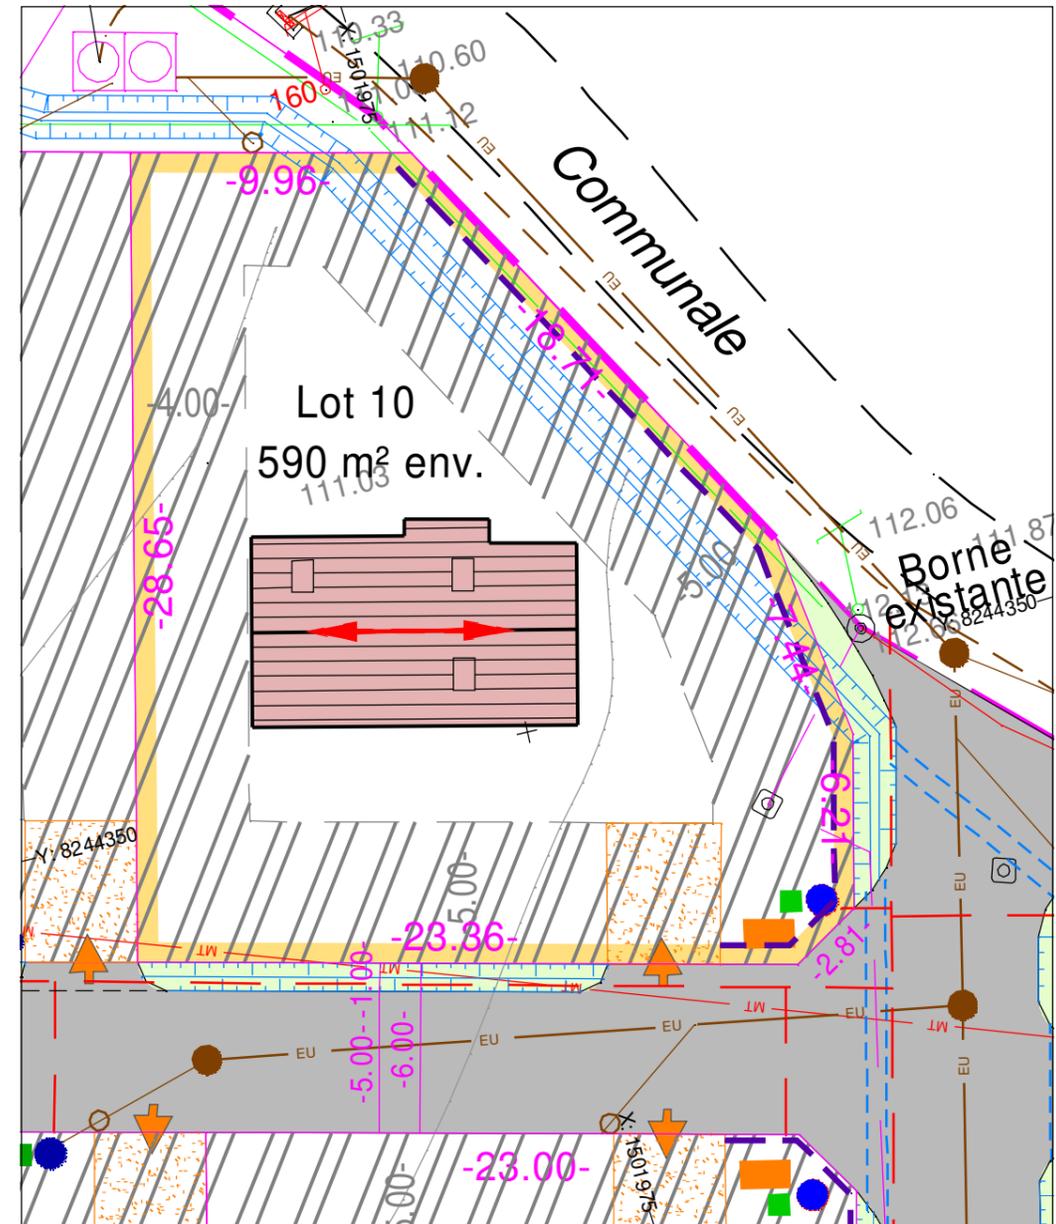

Echelle : 1/250